


Volumétrie - Version Base

Perspective depuis la rue

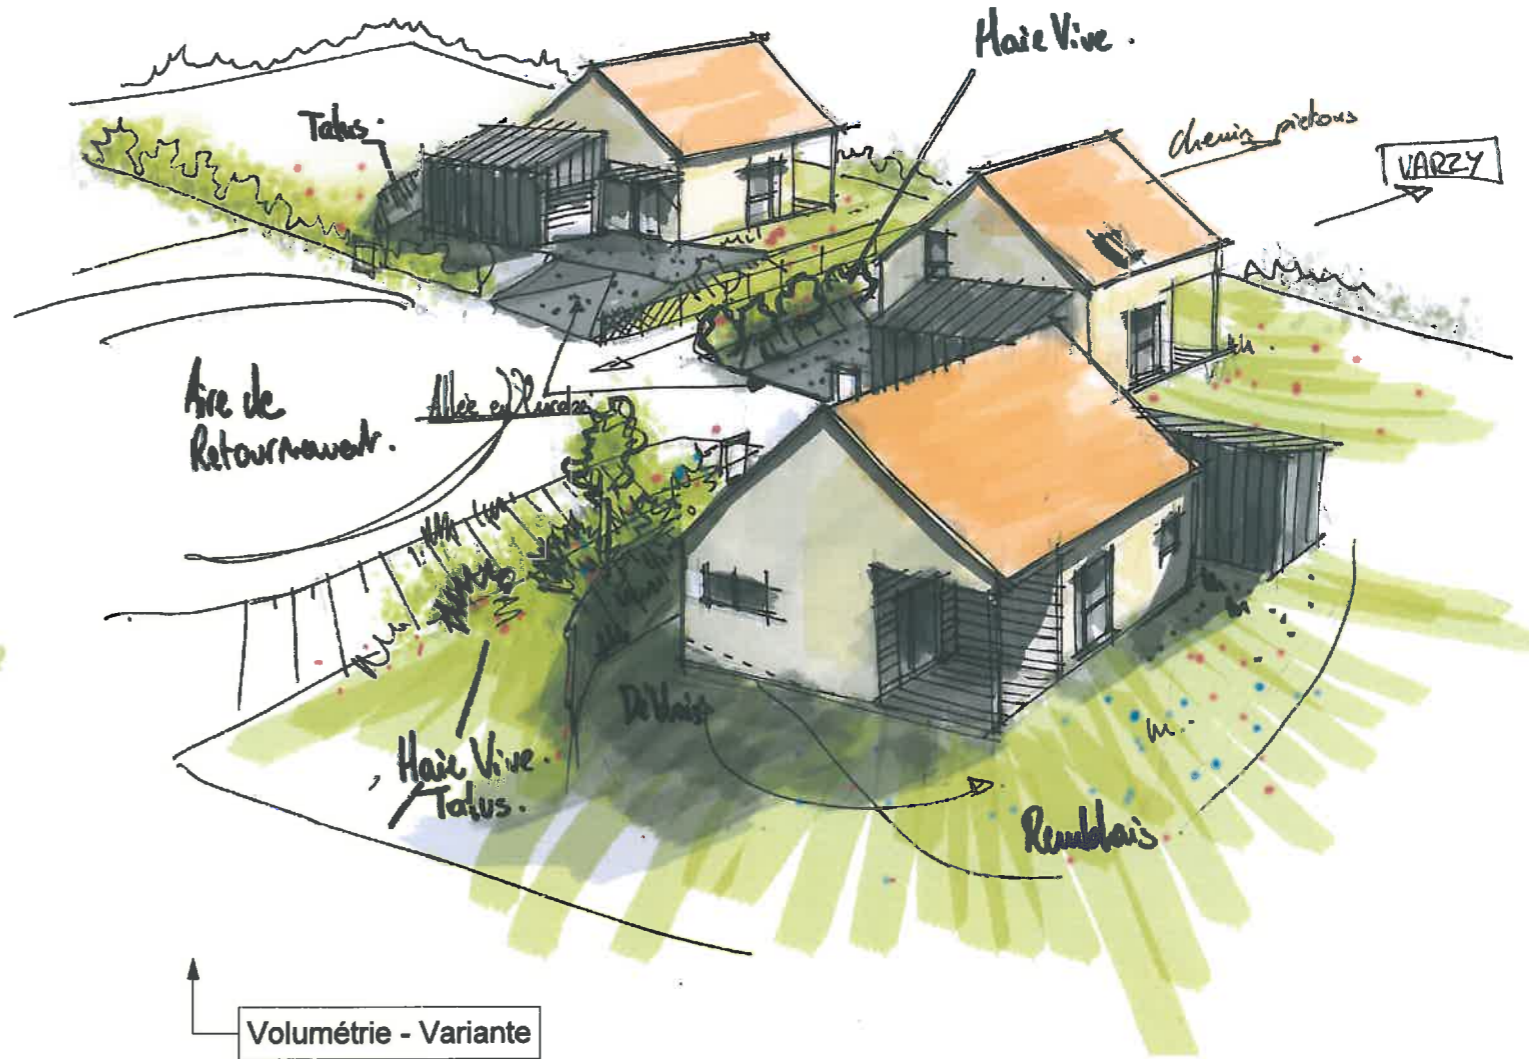

Volumétrie - Variante

Perspective depuis la rue - Variante



MAITRE D'OUVRAGE  
Nièvre Habitat  
1, Rue Emile Zola - B.P. 56  
58020 - NEVERS CEDEX

Lotissement du Châtelet à Varzy  
Construction de 3 Logements locatifs

CROQUIS

ARCHITECTE :

Atelier d'Architecture Bentejac  
Domaine de Montbidon 41,  
58130 - St Martin d'Heuille  
Tél. 09 65 41 49 77  
Tél. Fax: 03 86 57 83 31  
atelier.bentejac@orange.fr

ECHELLE  
1:1,45, 1:1,56  
DATE  
19/05/2014

PHASE  
APD.2  
PLAN  
05

VISA